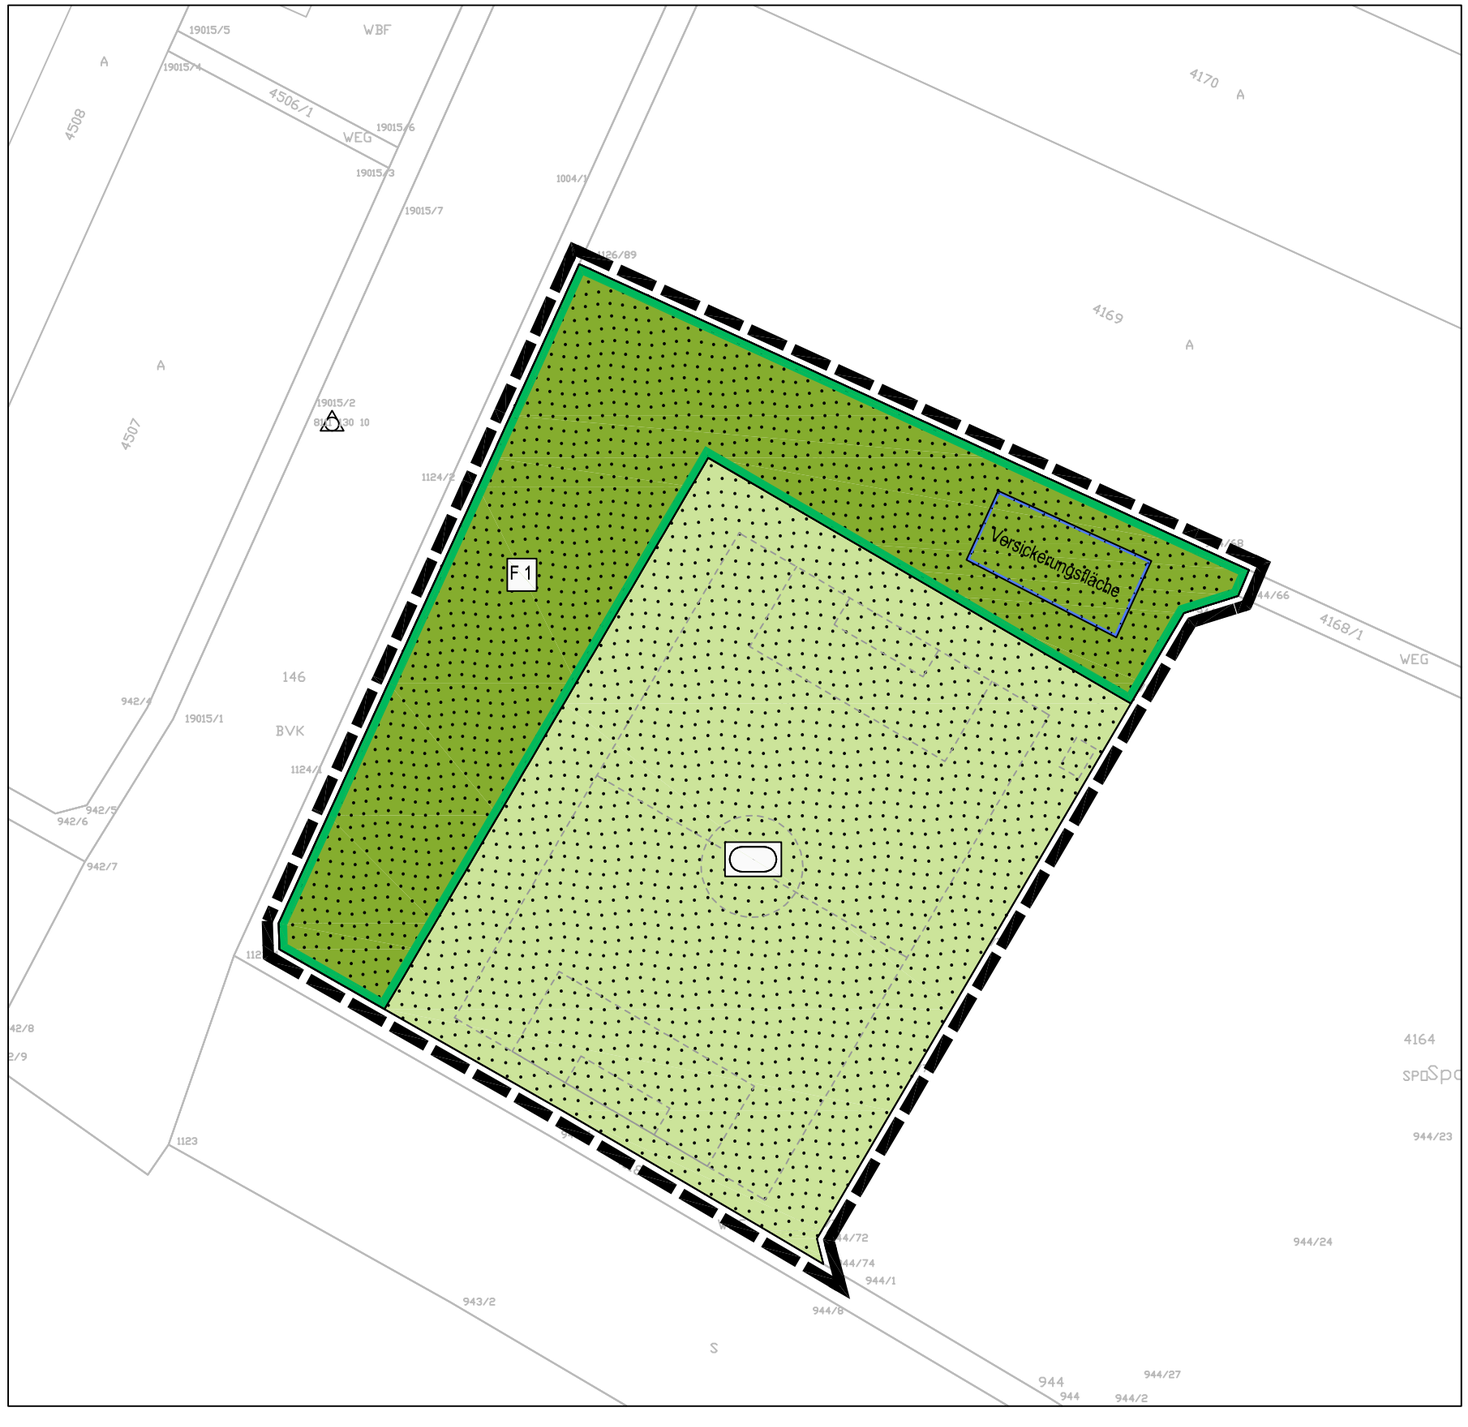

Bestand- und Bewertung

Maßnahmen zum Schutz, zur Pflege und zur Entwicklung von Natur und Landschaft (§ 9 Abs. 1 Nr. 20 BauGB)

F1 — Anlage einer extensiv genutzten Wiese

Sonstiges

- Private Grünfläche - Sportplatz
- Versickerungsfläche
- Flurstücksgrenzen
- Planungsgrenze

Gemeinde Buggingen

2. Änderung und Erweiterung des Bebauungsplans "Neue Sportanlagen"

Anlage 2 - Grünordnungsplan

Verfahrensstand

Offenlage 13.11.2023

Plandaten

M. 1 : 1.000
Im Originalformat

Plandatum: 23.03.2023

Bearbeiter: So
Projekt-Nr: 20-057
Planformat: 460 x 260

Freiraum- und LandschaftsArchitektur
Dipl.-Ing. (FH) Ralf Wermuth
ehemals Büro Jenne seit 1983

Hartheimer Str. 20
79427 Eschbach
Fon 07634 - 694841-0
Fax 07634 - 694841-9
buero@FLA-wermuth.de
www.FLA-wermuth.de